

## HOMEKONCEPT 55


WERSJA PODSTAWOWA - RZUT PARTERU

**POWIERZCHNIA PARTERU** 116,65 m<sup>2</sup>  
**+GARAŻ** 35,54 m<sup>2</sup>

1. WIATROŁAP	4,04 m <sup>2</sup>
2. KOMUNIKACJA	12,20 m <sup>2</sup>
3. SPIŻARNIA	2,02 m <sup>2</sup>
4. KUCHNIA	8,71 m <sup>2</sup>
5. SALON / JADALNIA	29,15 m <sup>2</sup>
6. POKÓJ	10,24 m <sup>2</sup>
7. POKÓJ	16,19 m <sup>2</sup>
8. POKÓJ	11,51 m <sup>2</sup>
9. ŁAZIENKA	9,23 m <sup>2</sup>
10. WC	1,50 m <sup>2</sup>
11. GARDEROBA	5,98 m <sup>2</sup>
12. KOTŁOWNIA	5,88 m <sup>2</sup>

**G. GARAŻ** 35,54 m<sup>2</sup>

**T. TARAS** 62,66 m<sup>2</sup>

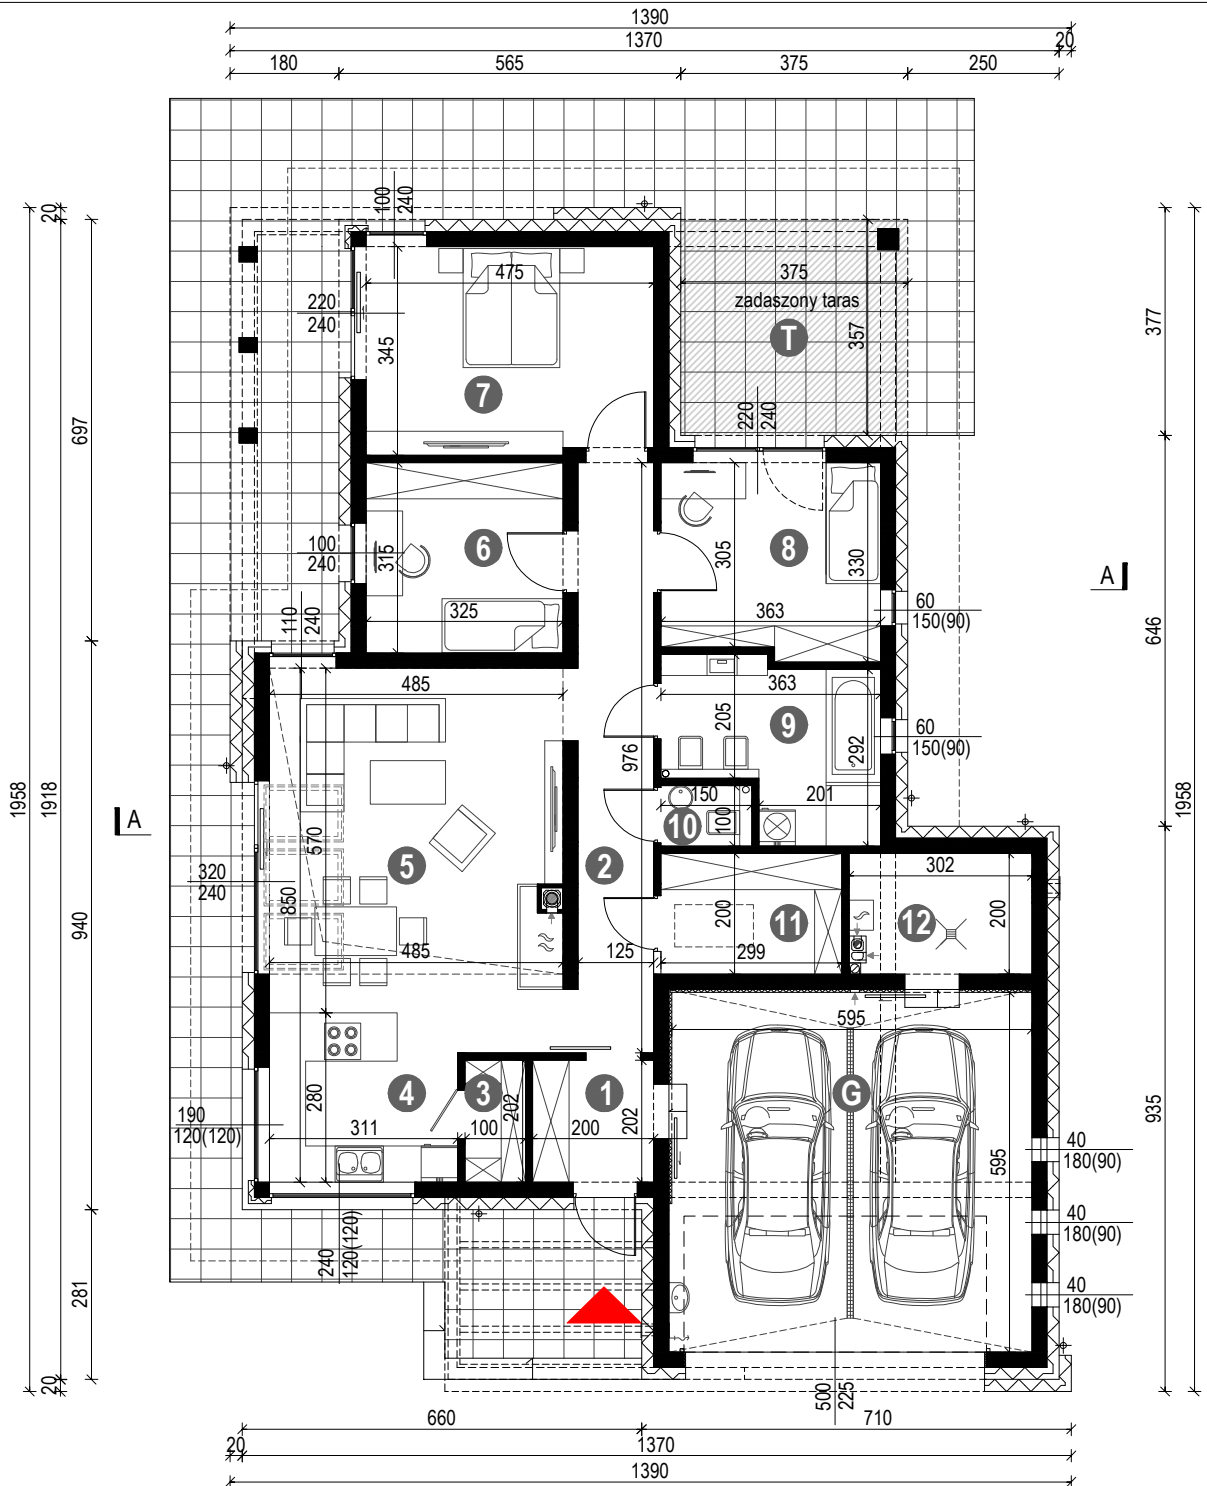

UWAGA: PREZENTOWANY RYSUNEK SZCZEGÓŁOWY NIE STANOWI DOKUMENTACJI TECHNICZNEJ. NINIJSZE OPRAWIANIE STANOWI DZIEŁO AUTORSKIE I PODLEGA OCHRONIE ZGODNIE Z LISTAWĄ Z DNIA 4 LUTEGO 1994 R. O PRAWIE AUTORSKIM I PRAWACH POKREWNYCH. PRZEDSTAWIONE RYSUNKI MOŻNA WYKORZYSTAC JEDYNE PO ZAKUPIE W PRACOWNI HOMEKONCEPT ORYGINALNEGO PROJEKTU.

## HOMEKONCEPT 55

WERSJA PODSTAWOWA - PRZEKRÓJ A-A

